

ΕΦΗΜΕΡΙΣ ΤΗΣ ΚΥΒΕΡΝΗΣΕΩΣ
ΤΗΣ ΕΛΛΗΝΙΚΗΣ ΔΗΜΟΚΡΑΤΙΑΣ

ΕΝ ΑΘΗΝΑΙΣ ΤΗι 26 ΑΥΓΟΥΣΤΟΥ 1976 | ΤΕΥΧΟΣ ΤΕΤΑΡΤΟΝ | ΑΡΙΘΜΟΣ ΦΥΛΛΟΥ 249

ΠΕΡΙΕΧΟΜΕΝΑ

ΑΠΑΛΛΟΤΡΙΩΣΕΙΣ

ΑΠΟΦΑΣΕΙΣ

ΑΠΑΛΛΟΤΡΙΩΣΕΙΣ

ΑΠΟΦΑΣΕΙΣ

Ἀριθ. Ζα/1967 (1)

Περὶ κηρύξεως ἐκτάσεως ὡς ἀναδασωτέας ἐν τῷ Ν. Ἀχαΐας.

Ο ΝΟΜΑΡΧΗΣ ΑΧΑΪΑΣ

Ἔχοντες ὑπ' ὄψει:

1) Τὰς δ/ξεις τῶν ἄρθρων 188, 191, 195 ἕως καὶ 205 τοῦ Ν.Δ. 86/69 «περὶ δασικοῦ Κώδικος», ἐν συνδυασμῷ πρὸς τὰς τοιαύτας τῶν ἄρθρων 24 καὶ 117 τοῦ ἰσχύοντος Συντάγματος τῆς Χώρας.

2) Τὰς «περὶ Διοικητικῆς ἀποκεντρώσεως» δ/ξεις τῶν Ν. 3200/55, Ν.Δ. 532/70 καὶ Β.Δ. 709/70, ἐν συνδυασμῷ πρὸς τὰς ὑπ' ἀριθ. 5684/499/ἐγκ. 48/11.2.71, 88854/7483 ἐγκ. 104/1.10.75, 114812/2946 ἐγκ. 154/24.12.75 καὶ 10582/539/13.2.76 Δ/γὰς τοῦ Ὑπουργείου Γεωργίας.

3) Τὰς ὑπ' ἀριθ. 1801/3.6.76 καὶ 2080/15.7.76 προτάσεις τοῦ Δασαρχείου Αἰγίου, εἰς τὴν δευτέραν τῶν ὁποίων ἀναφέρεται καὶ ἡ μὴ λειτουργία Φιλοδασικῆς Ἐπιτροπῆς διὰ τὴν Ἐπαρχίαν Αἰγιαλείας καὶ

4) Τὸ ἀπὸ 15.7.76 ὑπὸ κλίμακα 1:50.000 σχεδιάγραμμα τῆς ἀναδασωτέας ἐκτάσεως, συνταγὲν ὑπὸ τοῦ Δασάρχου Αἰγίου, ἀποφασίζομεν:

Κηρύσσομεν ὡς ἀναδασωτέαν, Δημοσίαν δασικὴν ἔκτασιν, ἐμβαδοῦ διακοσίων (200) στρεμμάτων, κειμένην εἰς θέσιν «Ἀσπαλαχτιά» περιφερείας Κοινότητος Παραλίας Πλατάνου, Ἐπαρχίας Αἰγιαλείας τοῦ Νομοῦ Ἀχαΐας, ὡς αὕτη ἐμφανίζεται εἰς τὸ σχετικὸν σχεδιάγραμμα καὶ ὁρίζεται ὡς κάτωθι:

Ἀνατολικῶς: Μὲ μὴ καὲν Δημόσιον πευκοδάσος.

Δυτικῶς: Μὲ ἀγροκτήματα κατοίκων Πλατάνου.

Βορείως: Μὲ παλαιὰν ἐθνικὴν ὁδὸν Ἀθηνῶν — Πατρῶν.

Νοτίως: Μὲ ἀγροκτήματα κατοίκων Πλατάνου.

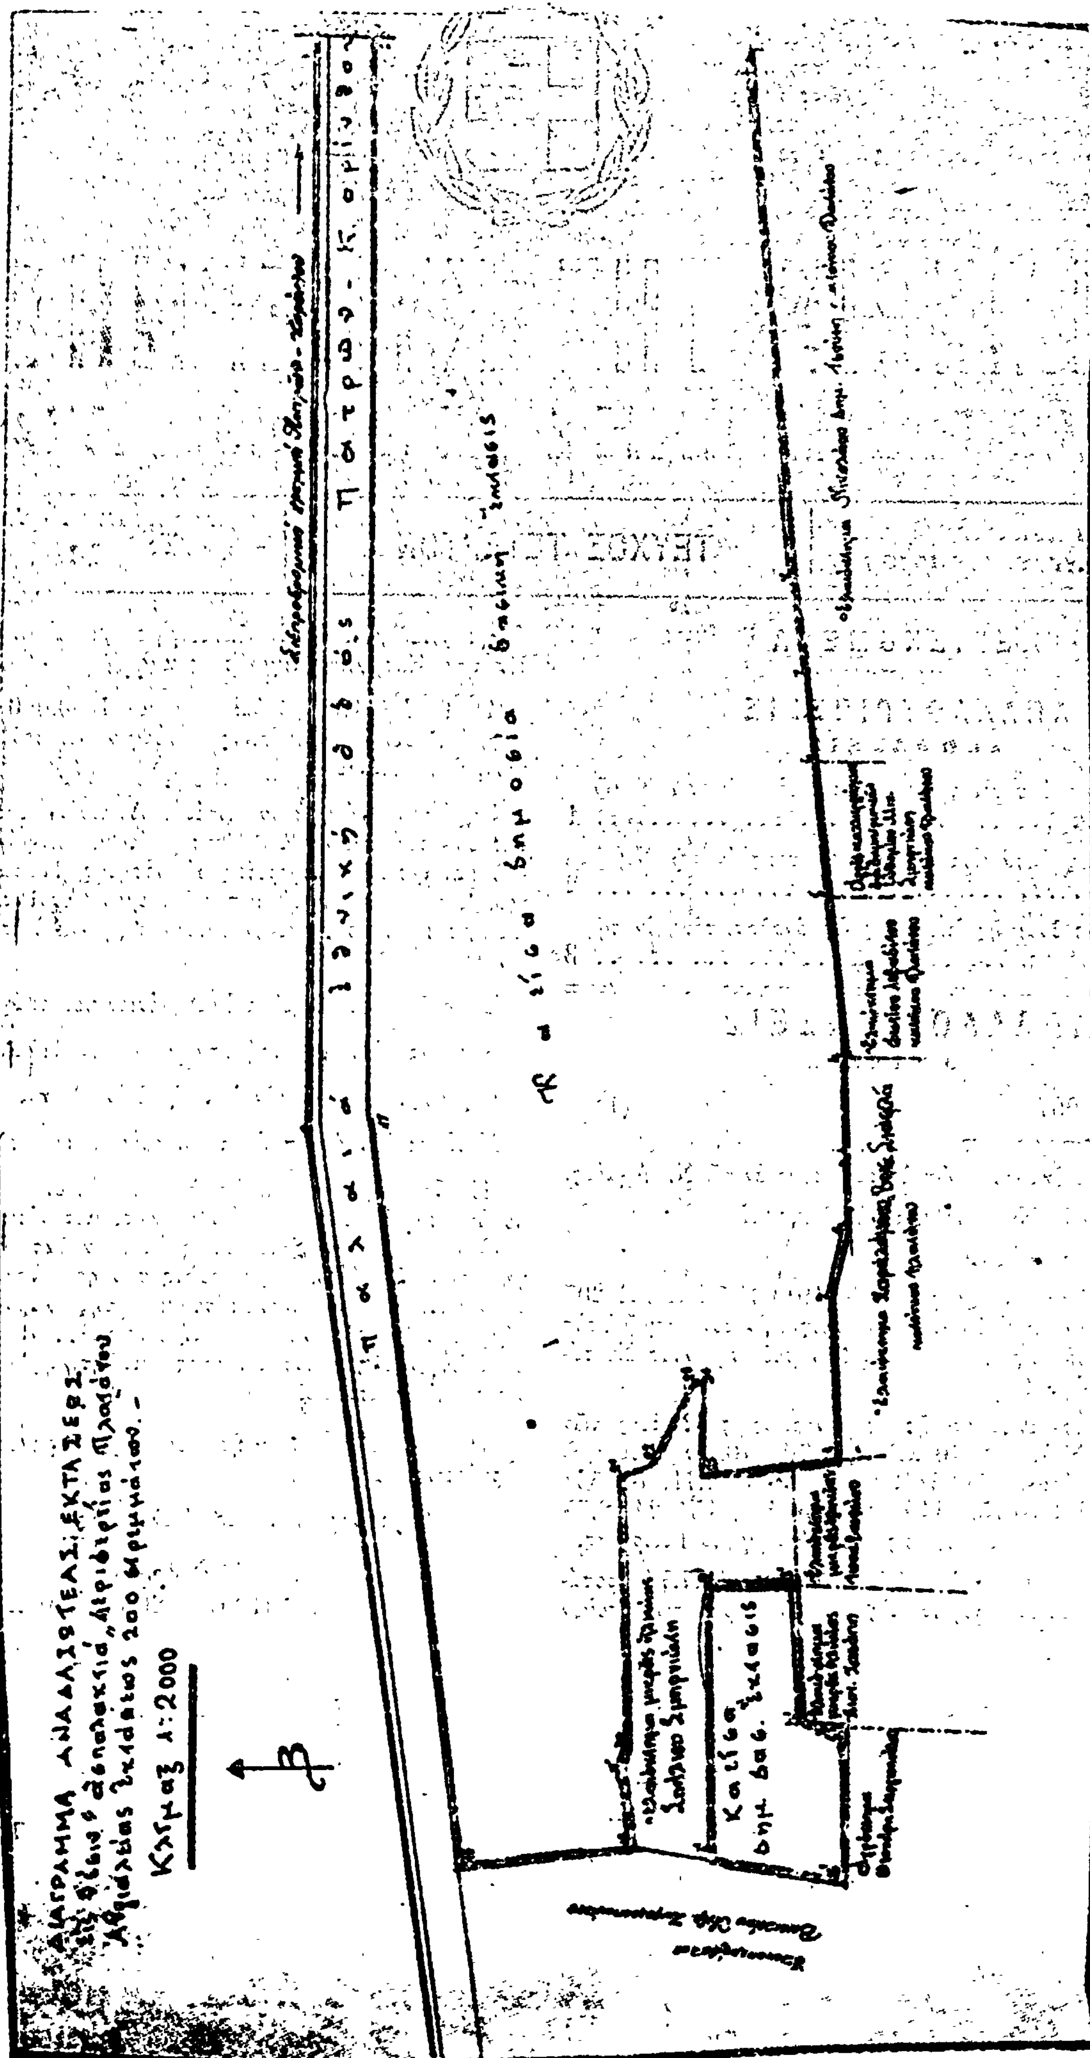
Ἡ οὕτω κηρυσσομένη ὡς ἀναδασωτέα ἔκτασις, ἐκαλύπτετο ὑπὸ τοῦ δάσους χαλεπίου πεύκης, μετ' ἀειφύλλων πλατυφύλλων, τὸ ὁποῖον κατεστράφη ἐκ πυρκαϊᾶς, ἡ ὁποία ἐξεράγη τὴν 3.8.1974 καὶ ἡ κήρυξις ταύτης ὡς ἀναδασωτέας, ἀποσκοπεῖ εἰς τὴν ἀποκατάστασιν τῆς, καταστραφείσης ἐκ τῆς πυρκαϊᾶς, δασικῆς βλαστήσεως καὶ τὴν προστασίαν ταύτης, λόγῳ τῆς προστατευτικῆς, αἰσθητικῆς καὶ οἰκοπεδικῆς ἀξίας τῆς ἐκτάσεως.

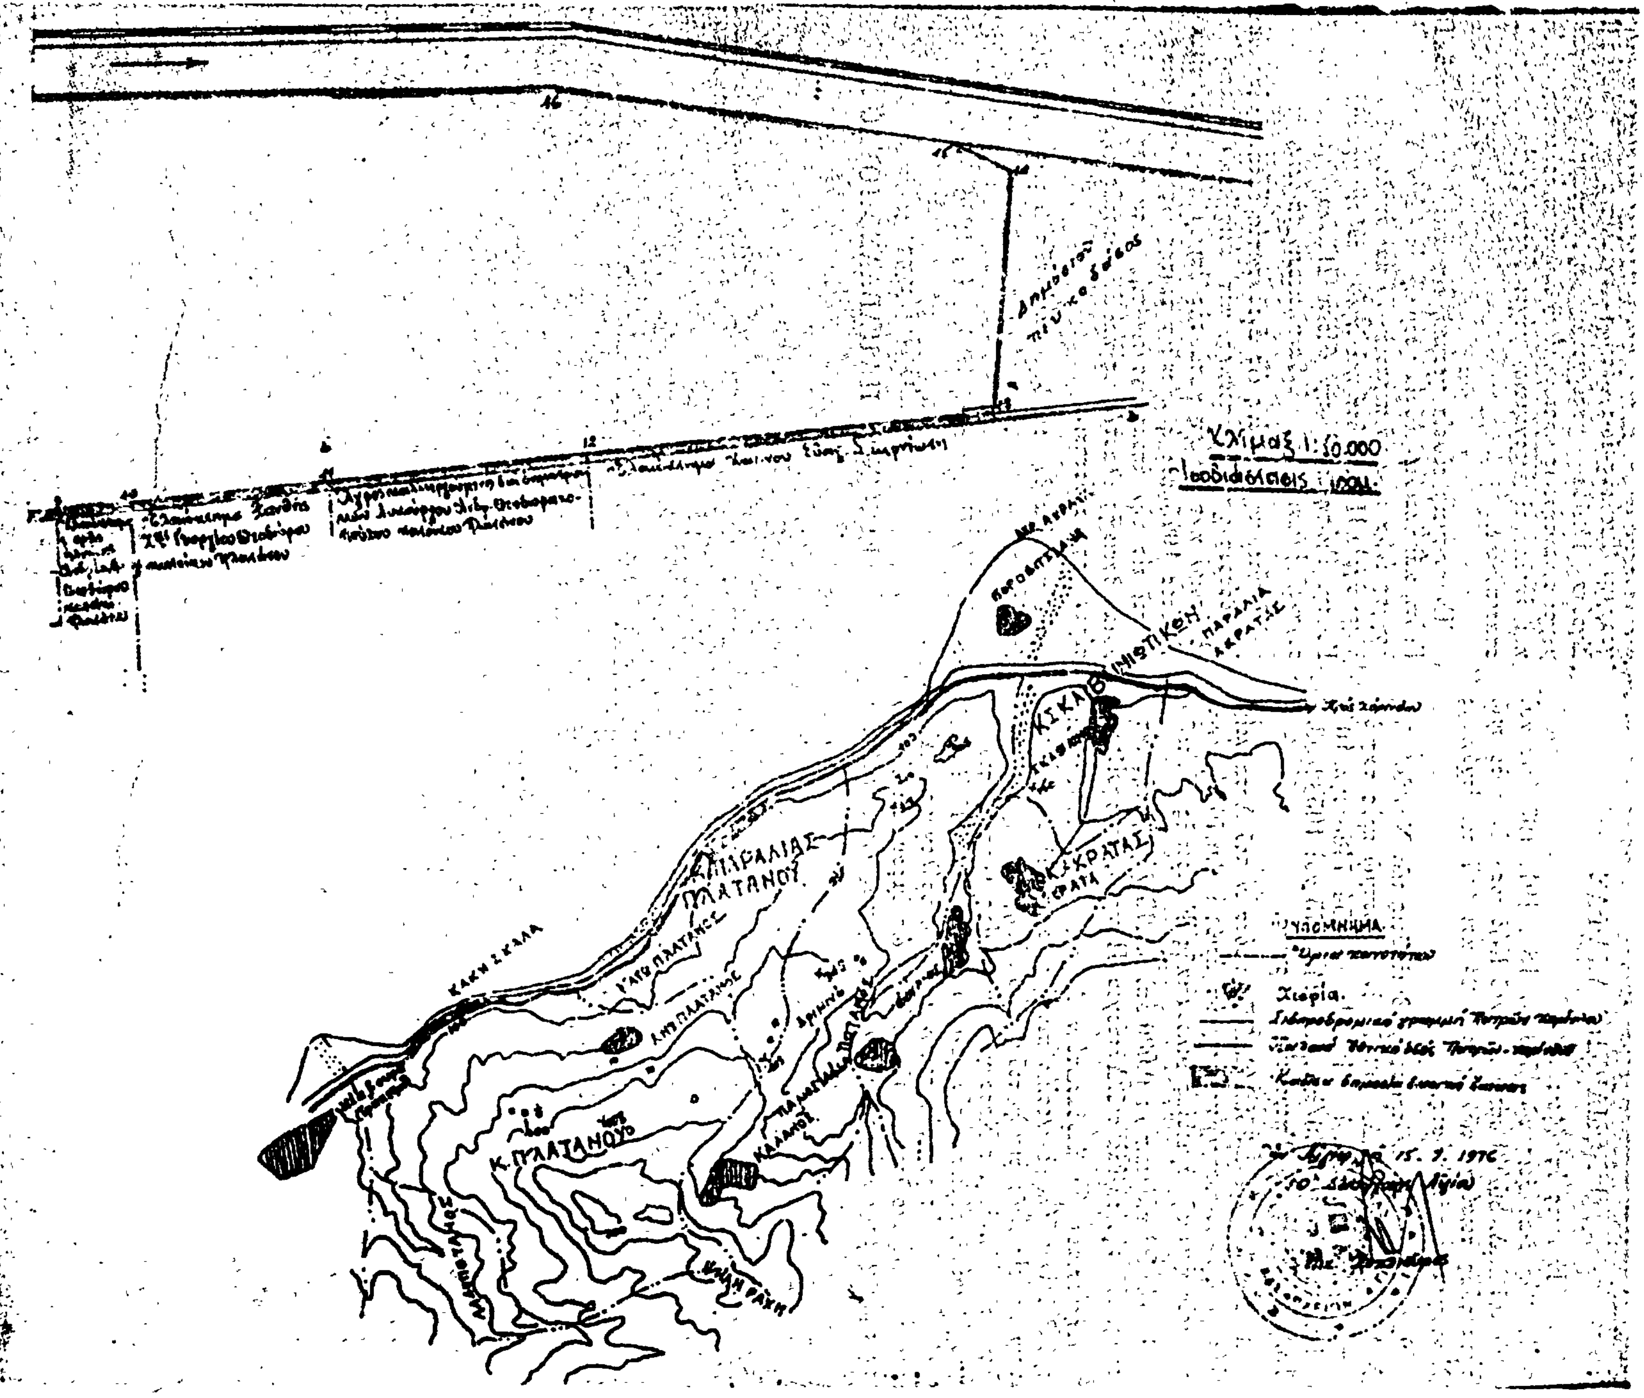
Ἡ παροῦσα δημοσιευθήτω διὰ τῆς Ἐφημερίδος τῆς Κυβερνήσεως.

Ἐν Πάτραις τῇ 28 Ἰουλίου 1976

Ὁ Νομάρχης

Κ. ΠΑΠΑΒΛΑΣΟΠΟΥΛΟΣ


Κλιμαξ 1:2000


Κλίμαξ 1:50.000
ΥΠΟΜΝΗΜΑ
Χωρία.
ΠΑΡΑΛΙΑ ΑΚΡΑΤΑΣ
ΠΑΡΑΛΙΑΣ ΠΛΑΤΑΝΟΥ
ΚΑΚΗ ΣΚΑΛΑ
Κ. ΠΛΑΤΑΝΟΥ
ΜΑΥΡΗ ΡΑΧΗ
15. 7. 1976

'Αριθ. Ζα/1379 (2)

Περὶ κηρύξεως ἐκτάσεως ὡς ἀναδασωτέας ἐν τῷ Νομῷ 'Αχαΐας.

Ο ΝΟΜΑΡΧΗΣ ΑΧΑΪΑΣ

Ἔχοντες ὑπ' ὄψει:

1. Τὰς διατάξεις τῶν ἄρθρων 188, 191, 195 ἕως καὶ 205 τοῦ Ν.Δ. 86/69 «περὶ Δασικοῦ Κώδικος», ἐν συνδυασμῷ πρὸς τὰς τοιαύτας τῶν ἄρθρων 24 καὶ 117 τοῦ ἰσχύοντος Συντάγματος τῆς Χώρας.

2. Τὰς «περὶ ἀποκεντρώσεως» διατάξεις τῶν Ν. 3200/55, Ν.Δ. 532/70 καὶ Β.Δ. 709/70 ἐν συνδυασμῷ πρὸς τὰς ὑπ' ἀριθ. 5684/499/ἐγκ. 48/11.2.71, 88854/7483/ἐγκ. 104/1.10.75, 114812/2946/ἐγκ. 154/24.12.75 καὶ 10582/539/13.2.76 Δ/γὰς τοῦ Ὑπουργείου Γεωργίας.

3. Τὴν ὑπ' ἀριθ. 3692/29.5.76 πρότασιν τοῦ Δασαρχείου Πατρῶν, ἐν συνδυασμῷ πρὸς τὴν ὑπ' ἀριθ. 1/8.6.76 σύμφωνον γνωμοδότησιν τῆς ἁρμοδίας Φιλοδασικῆς Ἐπιτροπῆς Πατρῶν.

4. Τὸν ὑπὸ κλίμακα 1:20.000 ἀπὸ 8.5.76 χάρτην τῆς ἐκτάσεως, συνταγέντα ὑπὸ τοῦ Δασάρχου Πατρῶν, ἀποφασίζομεν:

Κηρύσσομεν ὡς ἀναδασωτέαν Δημοσίαν δασικὴν ἔκτασιν, ἐμβαδοῦ ἐν συνόλῳ διακοσίων πεντήκοντα (250) στρεμμάτων, κειμένην εἰς τὴν περιοχὴν τοῦ χωρίου «Πηγάδια» (τέως Τζάϊλον) τῆς Κοινότητος Χαραυγῆς, Ἐπαρχίας Πατρῶν τοῦ Νομοῦ 'Αχαΐας, φέρουσαν τὴν γενικὴν τοπωνυμίαν «Πλάϊ Τσοῦκα» καὶ εἰδικώτερον τὰς τοπωνυμίας «Μαυρόλογγος—'Αλωνάκος — Κουκούλια καὶ Κεφαλίκου» ὡς ἐμφαίνεται εἰς τὸν σχετικὸν χάρτην καὶ ὁριζομένην περιμετρικῶς ὡς κάτωθι:

Ἄρχεται ἀπὸ θέσεως Πλάκα ἀκολουθεῖ ἡμιονικὴν ὁδὸν κάτωθεν κορυφογραμμῆς Σταυραετοῦ, Τσούκας, ἕως ποιμνιοστασίου 'Ανδρ. 'Αναστασοπούλου εἰς ἀπόστασιν 50 μ. ἐκ τῆς κορυφογραμμῆς, εἶτα ἀπὸ ποιμνιοστασίου ἀκολουθεῖ κορυφογραμμὴν Τσούκας ἕως θέσεως 'Αγουλίτσα ἔνθα ἀγρὸς Νικ. Σγούρα. Ἐκεῖθεν κατέρχεται κορυφογραμμὴν Κεφαλίκου μέχρι συναντήσεως κατερχομένου ἀνωνύμου ρεύματος, τὸ ὁποῖον καὶ ἀκολουθεῖ ἀνερχόμενον μέχρι ἄκρον ἀγρὸν 'Ανδρ. 'Αναστασοπούλου.

Ἐν συνεχείᾳ εὐθεῖα γραμμὴ εἰς ἄνω μέρος ἀγροῦ Παν. Γιώτη καὶ ἐκεῖθεν εὐθεῖα γραμμὴ εἰς θέσιν Διάσελο Μαυρόλογγος ἔνθα συναντᾶ περασιὰν ἣν καὶ ἀκολουθεῖ ἀνερχομένην μέχρι ἀγρὸν Παν. Γιώτη καὶ ἐκεῖθεν εὐθεῖα γραμμὴ εἰς ἀγρὸν Γεωργ. Γιώτη παρὰ τὴν θέσιν, Πλάκα, Σταυραετὸν ἔνθα συναντᾶ ἡμιονικὴν ὁδὸν ἔνθα κλείουσιν τὰ ὅρια.

Ἡ οὕτω κηρυσσομένη ὡς ἀναδασωτέα ἔκτασις, ἐκαλύπτετο ὑπὸ δάσους χαλεπίου πεύκης, μετ' ἀειφύλλων πλατυφύλλων, τὸ ὁποῖον κατεστράφη κατὰ τὰς ἐπισυμβάσας ἐκεῖ πυρκαϊὰς τὸ ἔτος 1975 καὶ ἡ κήρυξις ταύτης ὡς ἀναδασωτέας ἀποσκοπεῖ εἰς τὴν ἀποκατάστασιν τῆς καταστραφείσης ἐκ πυρκαϊᾶς δασικῆς βλαστήσεως καὶ ἐπαναφορᾶς της εἰς τὴν προτέραν της κατάστασιν.

Ἡ παροῦσα δημοσιευθήτω διὰ τῆς Ἐφημερίδος τῆς Κυβερνήσεως.

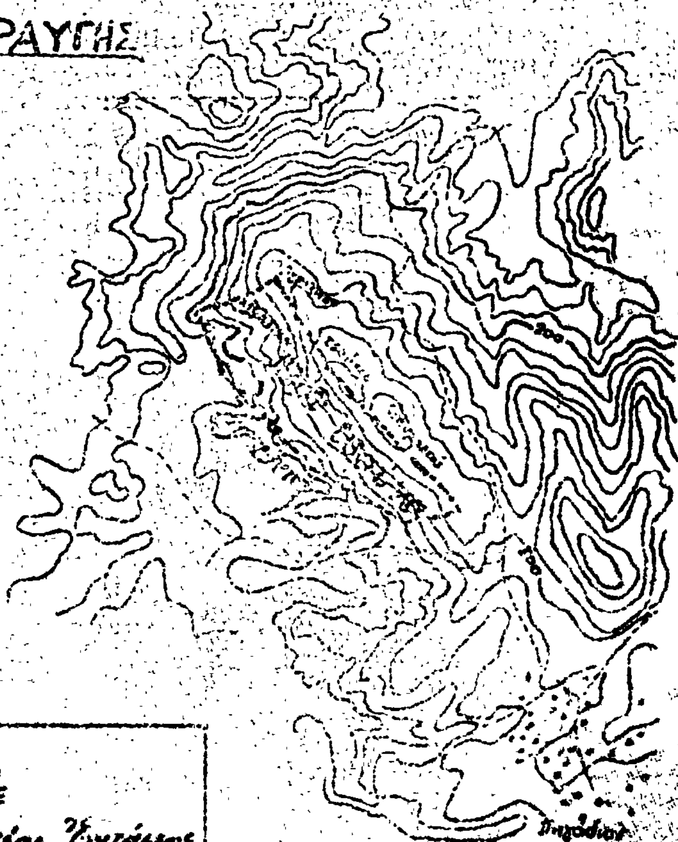
Ἐν Πάτραις τῇ 18 Ἰουνίου 1976

Ὁ Νομάρχης

ΚΩΝ/ΝΟΣ ΠΑΠΑΒΛΑΣΟΠΟΥΛΟΣ

ΧΑΡΤΗΣ
ΑΝΑΔΑΣΩΤΕΑΣ ΚΕΚΑΥΜΕΝΗΣ ΕΚΤΑΣΕΩΣ
ΕΝ ΘΕΣΕΙ «ΠΛΑΙ ΤΣΟΥΚΑΣ»
ΣΥΝ/ΣΜΟΥ ΠΗΓΑΔΙΟΥ
ΚΟΙΝΟΤΗΤΟΣ ΧΑΡΑΥΓΗΣ

ΚΛΙΜΑΞ: 1:20.000



Υπόμνημα

——·——·—— Οριογραμμή Αναδασωτέας Εκτάσεως

Πάτραι 18 Ιουνίου 1976





Εν Πάτραις τη 8 Μαΐου 1976
Ο Δασάρχης Πατρών
Γεώργ. Γέραβος

'Αριθ. 1378 (3)

Περὶ κηρύξεως δασικῆς ἐκτάσεως ὡς ἀναδασωτέας ἐν τῷ Νομῷ Κορινθίας.

Ο ΝΟΜΑΡΧΗΣ ΚΟΡΙΝΘΙΑΣ

Ἔχοντες ὑπ' ὄψει:

1. Τὰς διατάξεις:

α) Τοῦ ἄρθρου 117 παρ. 3 τοῦ ἐν ἰσχύι Συντάγματος.
β) Τῶν ἄρθρων 188—205 τοῦ ὑπ' ἀριθ. 86/1969 Ν.Δ. «περὶ Δασικοῦ Κώδικος».
γ) Τοῦ ὑπ' ἀριθ. 532/1970 Ν.Δ. «περὶ συμπληρώσεως τῶν διατάξεων περὶ διοικητικῆς ἀποκεντρώσεως καὶ τοῦ εἰς ἐκτέλεσιν αὐτοῦ ἐκδοθέντος ὑπ' ἀριθ. 709/70 Β.Δ.».

2. Τὰς ὑπ' ἀριθ. 114812/2946/ἐγκ. 154/24.12.1975 καὶ 10582/539/13.2.1975 διευκρινιστικὰς δ/γὰς τοῦ Ὑπουργείου Γεωργίας, περὶ τοῦ ἐν θέματι ἀντικειμένου.

3. Τὴν δι' ὑπ' ἀριθ. 1720/21.6.1976 ἀναφορᾶς τοῦ Δασαρχείου Κορίνθου ὑποβληθεῖσαν ἡμῖν πρότασιν «περὶ κηρύξεως ὡς ἀναδασωτέας» ἰδιωτικῆς δασικῆς ἐκτάσεως ἐμβαδοῦ 1320 τ.μ., κειμένης ἐν θέσει «Σουρέζα» τῆς Κοινότητος Καταλίου ἥτις ἐξεχερσώθη παρανόμως ὑπὸ τοῦ Νικολάου Γερασίμου Γαλάτη, κατοίκου Ἀθηνῶν (ὁδὸς Ποσειδῶνος 12 Παλαιὸν Φάληρον).

4. Τὴν ἀνάγκην τῆς ἀποκαταστάσεως τῆς οὕτω πως ἀποψιλωθείσης δασικῆς βλαστήσεως, εἴτε διὰ φυσικῆς εἴτε διὰ τεχνικῆς ἀναδασώσεως, καὶ
5. Τὸ γεγονὸς ὅτι δὲν ὑφίσταται ἐν τῷ Νομῷ Φιλοδασικὴ Ἐπιτροπὴ πρὸς γνωμοδότησιν ἐπὶ τοῦ προκειμένου θέματος, ἀποφασίζομεν:

Κηρύσσομεν ὡς ἀναδασωτέαν, πρὸς τὸν σκοπὸν τῆς ἀποκαταστάσεως τῆς δασικῆς βλαστήσεως, τὴν ἐκ 1320 τ.μ. ὡς ἄνω ἰδιωτικὴν δασικὴν ἔκτασιν, κειμένην ἐντὸς τῶν διοικητικῶν ὁρίων τῆς Κοινότητος Καταλίου καὶ ἐν τῇ θέσει «Σουρέζα», ἥτις, ὁριζομένη ὡς ἐν τῷ συνημμένῳ διαγράμματι κλίμακος 1:500 ὑπὸ στοιχεῖα ΑΒΓΔΑ ἐμφαίνεται, συνορεύεται ὡς κάτωθι:

Ἀνατολικῶς μὲ ἀγροτικὴν ὁδόν.

Δυτικῶς μὲ ἀγρὸν Ἰωάννου Σαβανοῦ.

Βορείως μὲ ἀγρὸν ἰδίου.

Νοτίως μὲ ἰδιωτικὸν δάσος Μιχαὴλ Βλάση.

Ἡ παροῦσα δημοσιευθήτω διὰ τῆς Ἐφημερίδος τῆς Κυβερνήσεως.

Ἐν Κορίνθῳ τῇ 19 Ἰουλίου 1976

Ὁ Νομάρχης
Γ. ΤΣΙΤΣΑΡΑΣ

ΣΧΕΔΙΑΓΡΑΜΜΑ

Επιχειρουμένης ιδιωτικής δασικής εκτάσεως εμβαδού 1320 στρεμ. εν θέσει "Σουρίζα" περιφερείας Καταναλίου! υπό Νικ. Γερ. Γαλάτη κατοίκου Αθηνών.

ΚΛΙΜΑΞ 1:500

ΕΘΙΔΗ

Εν Ναυπλίω 19.7.76

ο Νομάρχης

Γ. Τσιτσάρας

Εν Κορίνθω τη 26-5-75

ο Συντάξας Δασολόγος

Μελέτης Ελευθέριος

Εν Κορίνθω τη 12.6.76

ο Επιθεωρητής

Θεοδοσίου

Η ΥΠΗΡΕΣΙΑ ΤΟΥ ΕΘΝΙΚΟΥ ΤΥΠΟΓΡΑΦΕΙΟΥ

ΓΝΩΣΤΟΠΟΙΕΙ ΟΤΙ:

Ἡ ἐτησία συνδρομὴ τῆς Ἐφημερίδος τῆς Κυβερνήσεως, ἡ τιμὴ τῶν τμηματικῶς πωλουμένων φύλλων αὐτῆς καὶ τὰ τέλη δημοσιεύσεως ἐν τῇ Ἐφημερίδι τῆς Κυβερνήσεως, καθωρίσθησαν ἀπὸ 1ης Ἰανουαρίου 1974 ὡς κάτωθι:

Α'. ΕΤΗΣΙΑΙ ΣΥΝΔΡΟΜΑΙ

1. Διὰ τὸ Τεῦχος Α'	Δραχ.	600
2. » » » Β'	»	700
3. » » » Γ'	»	500
4. » » » Δ'	»	1.000
5. » » » Πράξεις Νομικῶν Προσώπων Δ.Δ. κ.λ.π.	»	500
6. » » » Παράρτημα	»	300
7. » » Δελτίον Ἀνωνύμων Ἑταιρειῶν κ.λ.π.	»	3.000
8. » » Δελτίον Ἐμπορικῆς καὶ Βιομηχανικῆς Ἰδιοκτησίας	»	200
9. Δι' ἅπαντα τὰ τεύχη, τὸ Παράρτημα καὶ τὰ Δελτία	»	6.000

Οἱ Δῆμοι καὶ αἱ Κοινότητες τοῦ Κράτους καταβάλλουσι τὸ ἥμισυ τῶν ἀνωτέρω συνδρομῶν.

Ὑπὲρ τοῦ Ταμείου Ἀλληλοβοηθείας Προσωπικοῦ τοῦ Ἐθνικοῦ Τυπογραφείου (ΤΑΠΕΤ) ἀναλογοῦν τὰ ἑξῆς ποσά:

1. Διὰ τὸ Τεῦχος Α'	Δραχ.	30
2. » » » Β'	»	35
3. » » » Γ'	»	25
4. » » » Δ'	»	50
5. » » » Πράξεις Νομικῶν Προσώπων Δημ. Δικαίου κ.λ.π.	»	25
6. » » Παράρτημα	»	15
7. » » Δελτίον Ἀνωνύμων Ἑταιρειῶν	»	150
8. » » Δελτίον Ἐμπ. καὶ Βιομ. Ἰδιοκτησίας	»	10
9. Δι' ἅπαντα τὰ τεύχη	»	300

Β'. ΤΙΜΗ ΦΥΛΛΩΝ

Ἕκαστον φύλλον, μέχρις 8 σελίδων, τιμᾶται δραχ. 3, ἀπὸ 9 ἕως 40 σελ. δραχ. 8, ἀπὸ 41 ἕως 80 σελ. δραχ. 15, ἀπὸ 81 σελ. καὶ ἄνω ἡ τιμὴ πωλήσεως ἑκάστου φύλλου προσαυξάνεται κατὰ δραχ. 15 ἀνὰ 80 σελίδας.

Γ'. ΤΕΛΗ ΔΗΜΟΣΙΕΥΣΕΩΝ

Ι Εἰς τὸ Δελτίον Ἀνωνύμων Ἑταιρειῶν καὶ Ἑταιρειῶν Περιωρισμένης Εὐθύνης:

Α'. Δημοσιεύματα Ἀνωνύμων Ἑταιρειῶν

1. Τῶν δικαστικῶν πράξεων	Δραχ.	400
2. Τῶν καταστατικῶν Ἀνωνύμων Ἑταιρειῶν	»	10.000
3. Τῶν τροποποιήσεων τῶν καταστατικῶν τῶν Ἀνωνύμων Ἑταιρειῶν	»	2.000
4. Τῶν ἀνακοινώσεων καὶ προσκλήσεων εἰς γενικὰς συνελεύσεις, τῶν κατὰ τὸ ἄρθρον 32 τοῦ Ν. 3221/24 γνωστοποιήσεων, τῶν ἀνακοινώσεων τῶν προβλεπομένων ὑπὸ τοῦ ἄρθρου 59 παρ. 3 τοῦ Ν.Δ. 400/70 περὶ Ἀλλοδαπῶν Ἀσφαλιστικῶν Ἑταιρειῶν, ὡς καὶ τῶν ἀποφάσεων τοῦ Διοικητικοῦ Συμβουλίου τοῦ ΕΛΤΑ τῶν ἀφορωσῶν εἰς προσωρινὰς διατάξεις	»	1.000
5. Τῶν ἀνακοινώσεων τῶν ὑπὸ διάλυσιν Ἀνωνύμων Ἑταιρειῶν, κατὰ τὸ Β.Δ. 20/5/1939	»	200
6. Τῶν Ἰσολογισμῶν τῶν Ἀνωνύμων Ἑταιρειῶν	»	4.000
7. Τῶν συνοπτικῶν μηνιαίων καταστάσεων τῶν Τραπεζικῶν Ἑταιρειῶν	»	1.000
8. Τῶν ἀποφάσεων περὶ ἐγκρίσεως τιμολογίων τῶν Ἀσφαλιστικῶν Ἑταιρειῶν	»	600
9. Τῶν ὑπουργικῶν ἀποφάσεων περὶ παροχῆς ἀδείας ἐπεκτάσεως τῶν ἐργασιῶν Ἀσφαλιστικῶν Ἑταιρειῶν, τῶν ἐκθέσεων περιουσιακῶν στοιχείων Ἀνωνύμων Ἑταιρειῶν ἐν γένει, ὡς καὶ τῶν ἀποφάσεων τοῦ Δ.Σ. τοῦ ΕΛΤΑ δι' ὧν ἐγκρίνονται καὶ δημοσιεύονται οἱ κανονισμοὶ αὐτοῦ	»	4.000
10. Τῶν ἀποφάσεων περὶ παροχῆς πληρεξουσιότητος πρὸς ἀντιπροσώπευσιν ἐν Ἑλλάδι ἀλλοδαπῶν Ἑταιρειῶν, ὡς καὶ τῶν ἀποφάσεων περὶ μεταβιβάσεως τοῦ χαρτοφυλακίου Ἀσφαλιστικῶν Ἑταιρειῶν κατὰ τὸ ἄρθρον 59 παρ. 1 τοῦ Ν.Δ. 400/70	»	2.000
11. Τῶν ἀποφάσεων περὶ συγχωνεύσεως Ἀνωνύμων Ἑταιρειῶν	»	10.000
12. Τῶν ἀποφάσεων τῆς Ἐπιτροπῆς τοῦ Χρηματιστηρίου περὶ εἰσαγωγῆς χρεωγράφων εἰς τὸ Χρηματιστήριον πρὸς διαπραγμάτευσιν, συμφώνως πρὸς τὰς διατάξεις τοῦ ἄρθρου 2 παρ. 3 Α.Ν. 148/67	Δραχ.	1.000
13. Τῶν ἀποφάσεων τῆς Ἐπιτροπῆς κεφαλαιαγορᾶς περὶ διαγραφῆς χρεωγράφων ἐκ τοῦ Χρηματιστηρίου, συμφώνως πρὸς τὰς διατάξεις τοῦ ἄρθρου 2 παρ. 4 Α.Ν. 148/1967	»	1.000

Β'. Δημοσιεύματα Ἑταιρειῶν Περιωρισμένης Εὐθύνης

1. Τῶν καταστατικῶν	Δραχ.	1.000
2. Τῶν τροποποιήσεων τῶν καταστατικῶν	»	400
3. Τῶν ἀνακοινώσεων καὶ προσκλήσεων	»	200
4. Τῶν Ἰσολογισμῶν	»	1.000
5. Τῶν ἐκθέσεων ἐκτιμήσεως περιουσιακῶν στοιχείων	»	1.000

Γ'. Δημοσιεύματα Ἀλληλασφαλιστικῶν Συνεταιρισμῶν – Ἀλληλασφαλιστικῶν Ταμείων καὶ Φιλανθρωπικῶν Σωματείων

1. Τῶν ὑπουργικῶν ἀποφάσεων περὶ χορηγήσεως ἀδείας λειτουργίας Ἀλληλασφαλιστικῶν Συνεταιρισμῶν - Ἀλληλασφαλιστικῶν Ταμείων	»	.000
2. Τῶν Ἰσολογισμῶν τῶν ὡς ἄνω Συνεταιρισμῶν, Ταμείων καὶ Σωματείων	»	.000

ΙΙ Εἰς τὸ Τέταρτον τεῦχος, τῶν δικαστικῶν πράξεων, προσκλήσεων καὶ λοιπῶν δημοσιεύσεων	»	400

Τὸ ὑπὲρ τοῦ Ταμείου Ἀλληλοβοηθείας Προσωπικοῦ Ἐθνικοῦ Τυπογραφείου (ΤΑΠΕΤ) καταβλητέον ποσοστὸν ἐπὶ τῶν τελῶν δημοσιεύσεων ἐν τῷ Δελτίῳ Ἀνωνύμων Ἑταιρειῶν καὶ Ἑταιρειῶν Περιωρισμένης Εὐθύνης ἐν γένει ὡρίσθη εἰς 5%.

Δ'. ΚΑΤΑΒΟΛΗ ΣΥΝΔΡΟΜΩΝ – ΤΕΛΩΝ ΔΗΜΟΣΙΕΥΣΕΩΝ ΚΑΙ ΠΟΣΟΣΤΩΝ Τ.Α.Π.Ε.Τ.

1. Αἱ συνδρομαὶ τοῦ ἐσωτερικοῦ καὶ τὰ τέλη δημοσιεύσεων προκαταβάλλονται εἰς τὰ Δημόσια Ταμεῖα ἔναντι ἀποδεικτικοῦ εἰσπράξεως, ὅπερ, μερίμνῃ τοῦ ἐνδιαφερομένου, ἀποστέλλεται εἰς τὴν Ὑπηρεσίαν τοῦ Ἐθνικοῦ Τυπογραφείου.

2. Αἱ συνδρομαὶ τοῦ ἐξωτερικοῦ δύνανται ν' ἀποστέλλωνται καὶ εἰς ἀνάλογον συνάλλαγμα δι' ἐπιταγῆς ἐπ' ὀνόματι τοῦ Διευθυντοῦ τοῦ Ἐθνικοῦ Τυπογραφείου.

3. Ἡ καταβολὴ τοῦ ὑπὲρ τοῦ Τ.Α.Π.Ε.Τ. ποσοστοῦ ἐπὶ τῶν ἀνωτέρω συνδρομῶν καὶ τελῶν δημοσιεύσεων ἐνεργεῖται ἐν Ἀθήναις μὲν εἰς τὸ Ταμεῖον τοῦ ΤΑΠΕΤ (Κατάστημα Ἐθνικοῦ Τυπογραφείου), ἐν ταῖς λοιπαῖς δὲ πόλεσι τοῦ Κράτους εἰς τὰ Δημόσια Ταμεῖα, ὅπερ ἀποδίδεται εἰς τὸ ΤΑΠΕΤ, συμφώνως πρὸς τὰ ὁριζόμενα διὰ τῶν ὑπ' ἀριθ. 192378/3639 τοῦ ἔτους 1947 (RONEO 185) καὶ 178048/5921/31.7.65 (RONEO 139) ἐγκυκλίων διαταγῶν τοῦ Γενικοῦ Λογιστηρίου τοῦ Κράτους. Ἐπὶ συνδρομῶν ἐξωτερικοῦ ἀποστελλομένων δι' ἐπιταγῶν, συναποστέλλεται διὰ τῶν ἐπιταγῶν καὶ τὸ ὑπὲρ τοῦ ΤΑΠΕΤ ποσοστόν.

Ο ΓΕΝΙΚΟΣ ΔΙΕΥΘΥΝΤΗΣ

ΣΕΡΑΦΕΙΜ ΤΡΙΑΝΤΑΦΥΛΛΟΥ

ΕΚ ΤΟΥ ΕΘΝΙΚΟΥ ΤΥΠΟΓΡΑΦΕΙΟΥ